




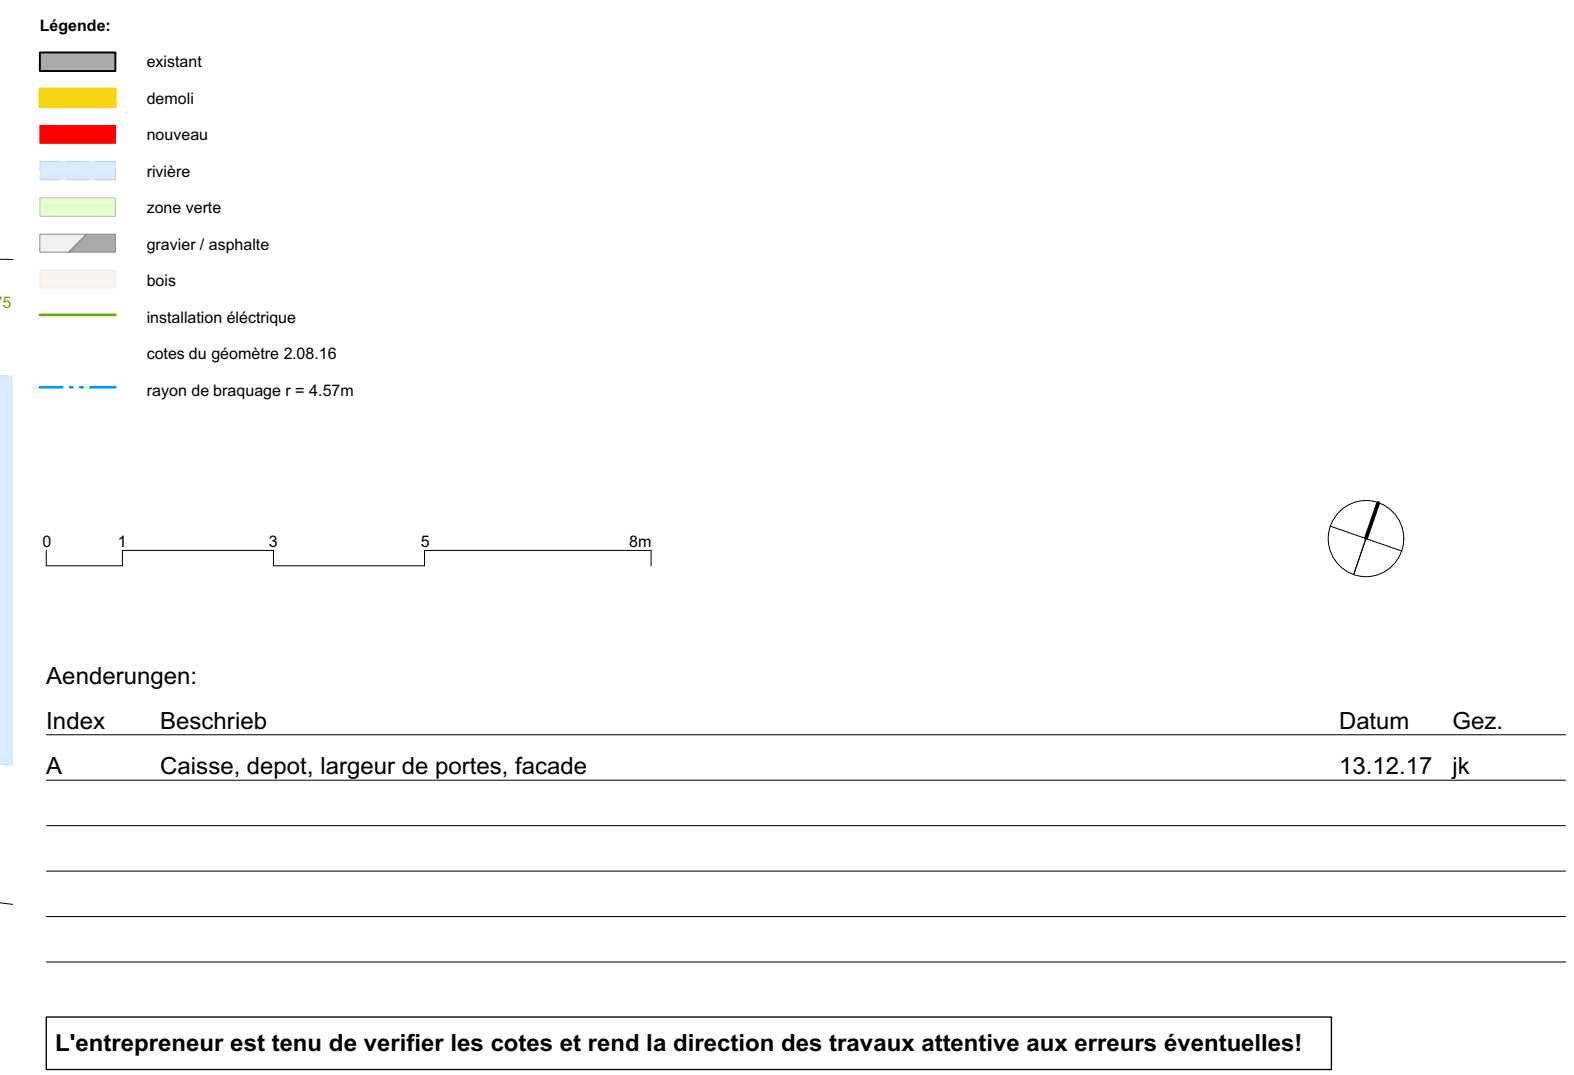

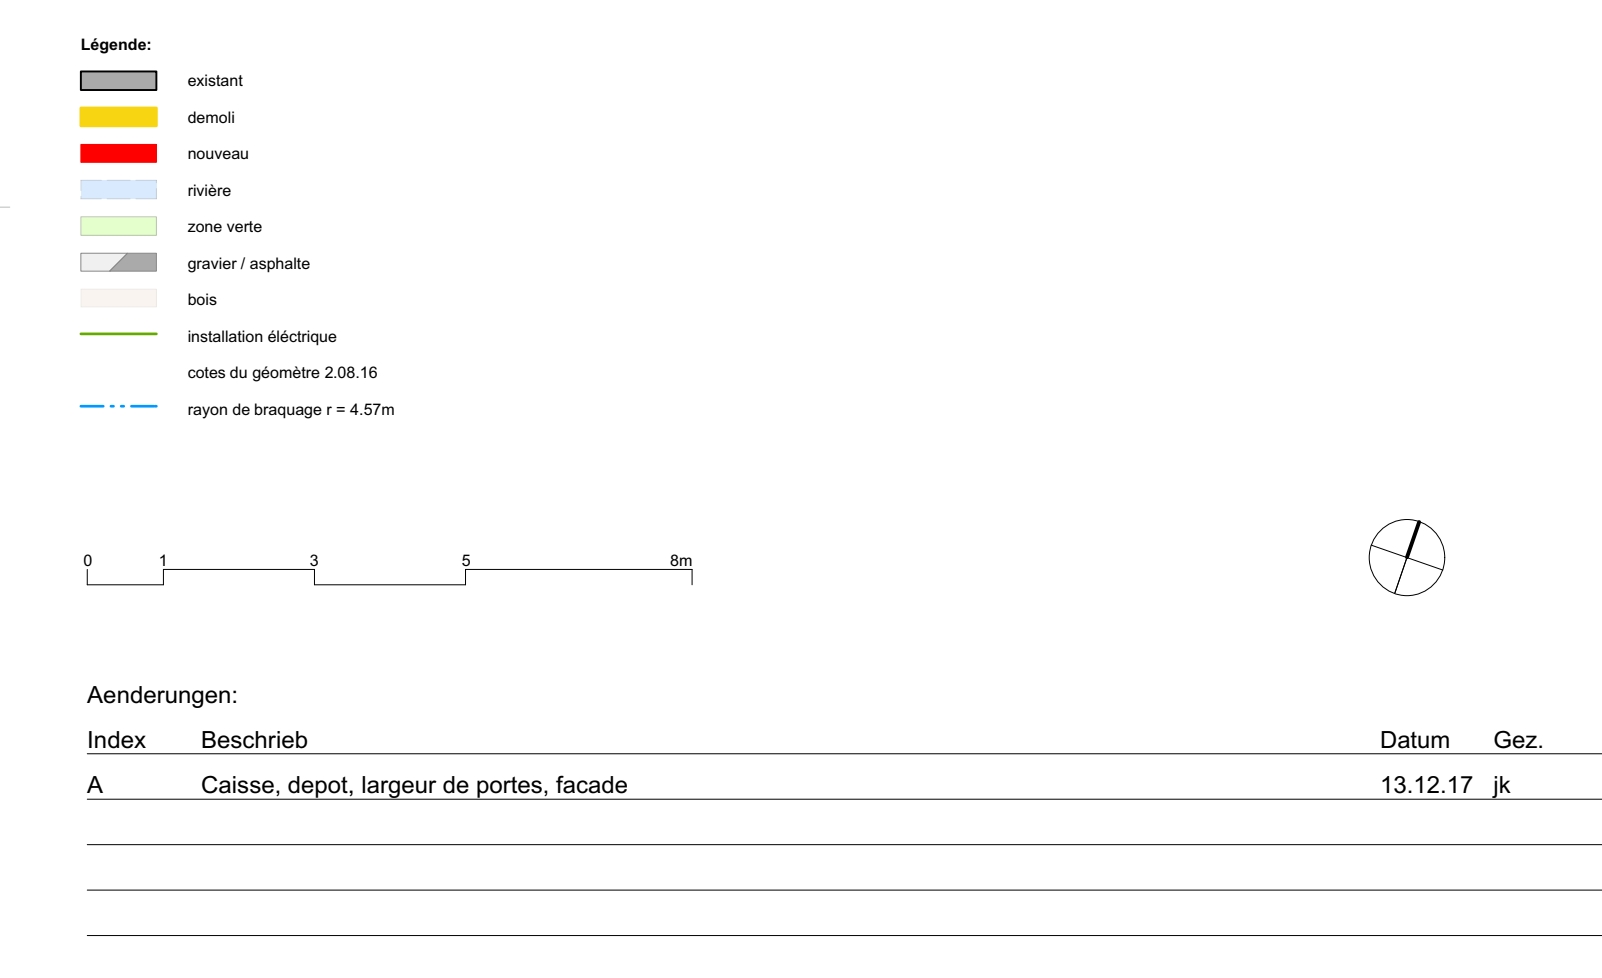

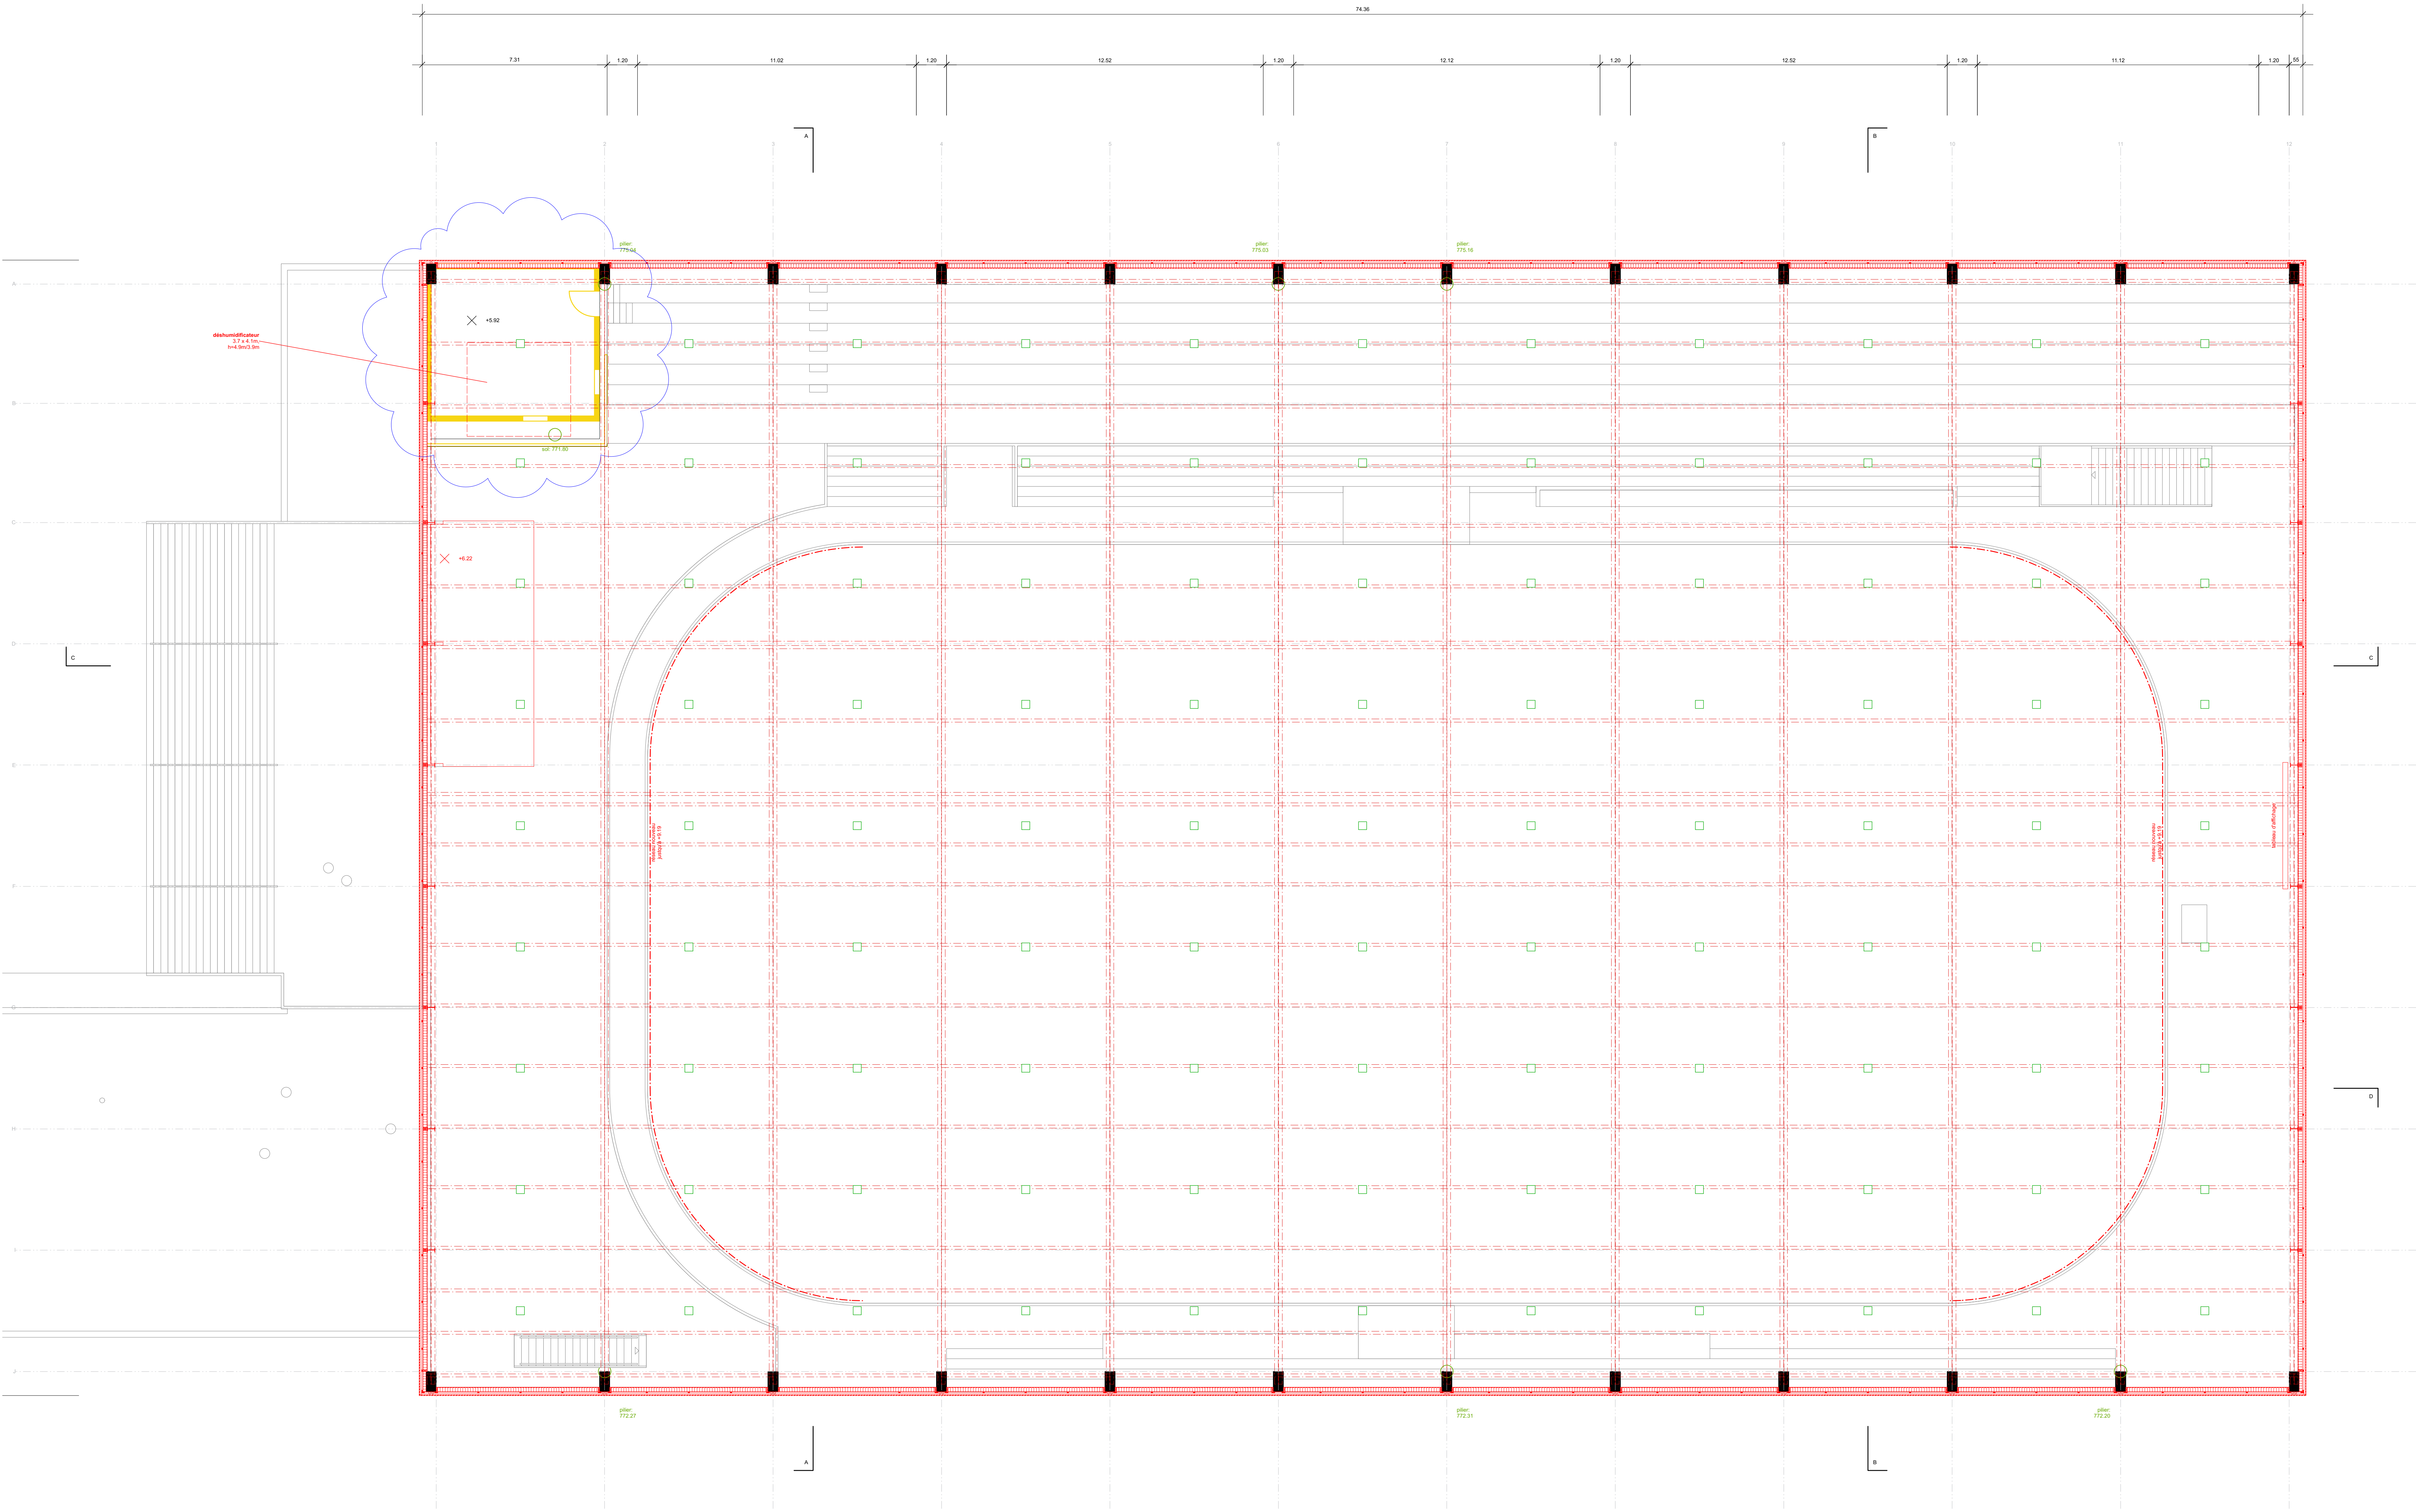


- Legende:
- existant
 - projet
 - structure
 - mur
 - porte
 - fenêtre
 - escalier
 - plafond
 - sol
 - installation électrique
 - niveau du plancher 2.05.10
 - rayon de courbure r = 4.57m





Modifications:		Date	Signature
Index	Description		
A	Structure, facade	13.12.17	JK

L'entrepreneur est tenu de vérifier les cotes et rend la direction des travaux attentive aux erreurs éventuelles!

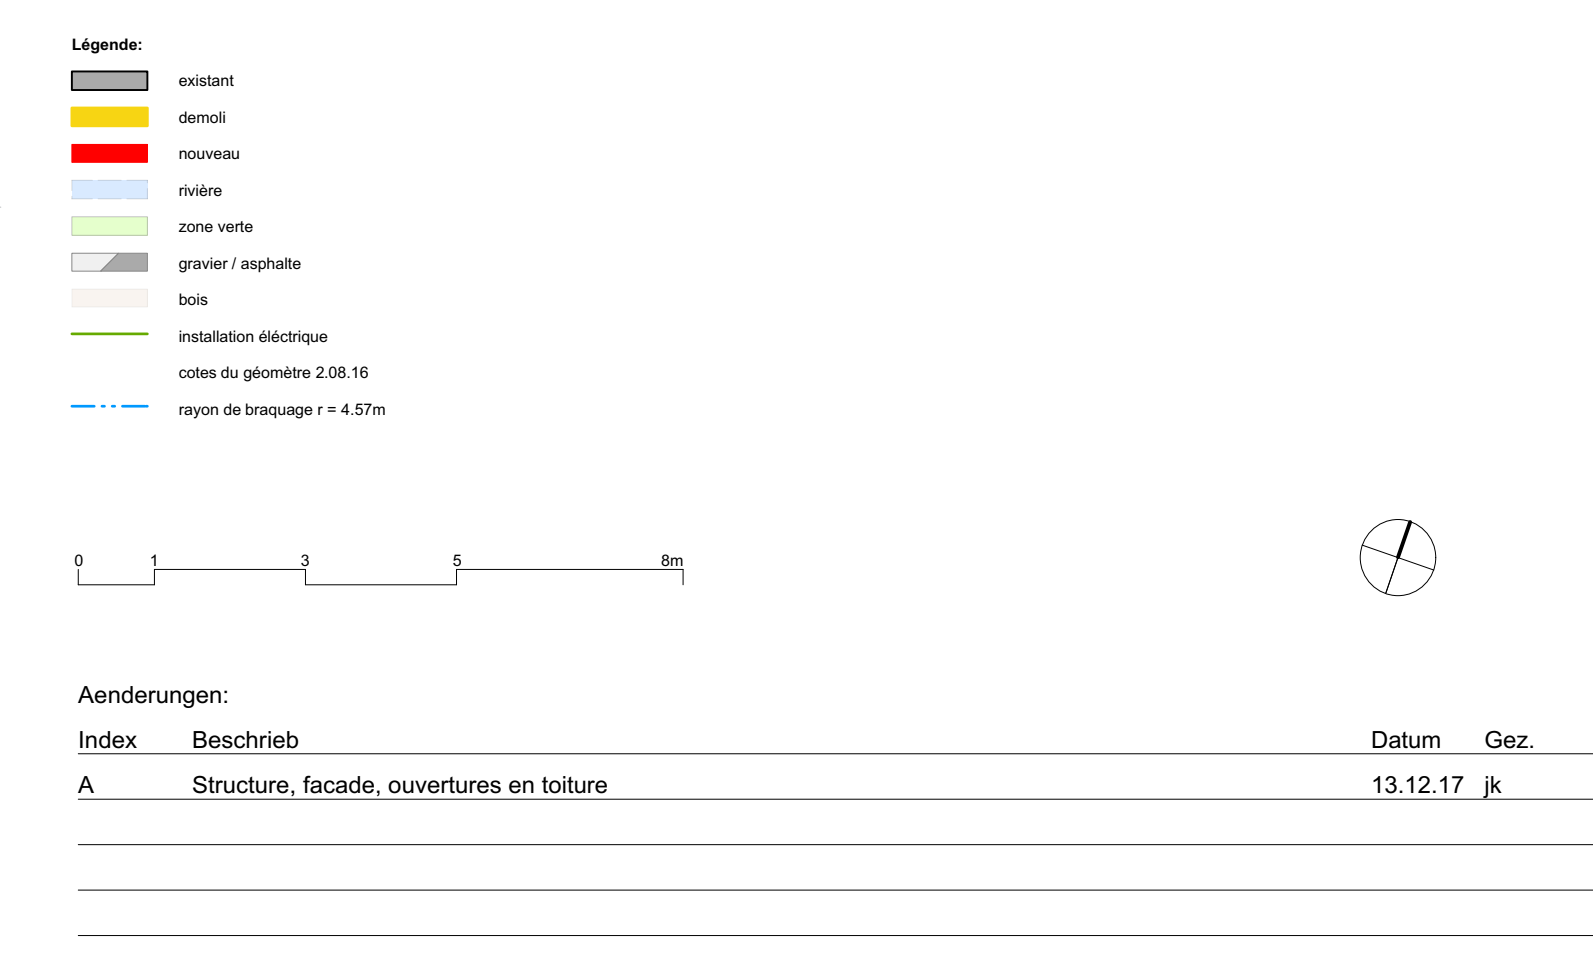



1601 Transformation Patinoire, Saint-lmier		prov. exécution	niveau de référence:	
		Coups A & B - 1:100	±0.00 = 765.88	
file de PL :	date :	dessiné :	format :	déroulé :
17123_Patinoire_Saint_lmier_prov_exécution.vwx	13.12.17	jk/s/nc	A1	1:100
GLS Architekten, Biel-Bienne GD Architects, Neuchâtel				

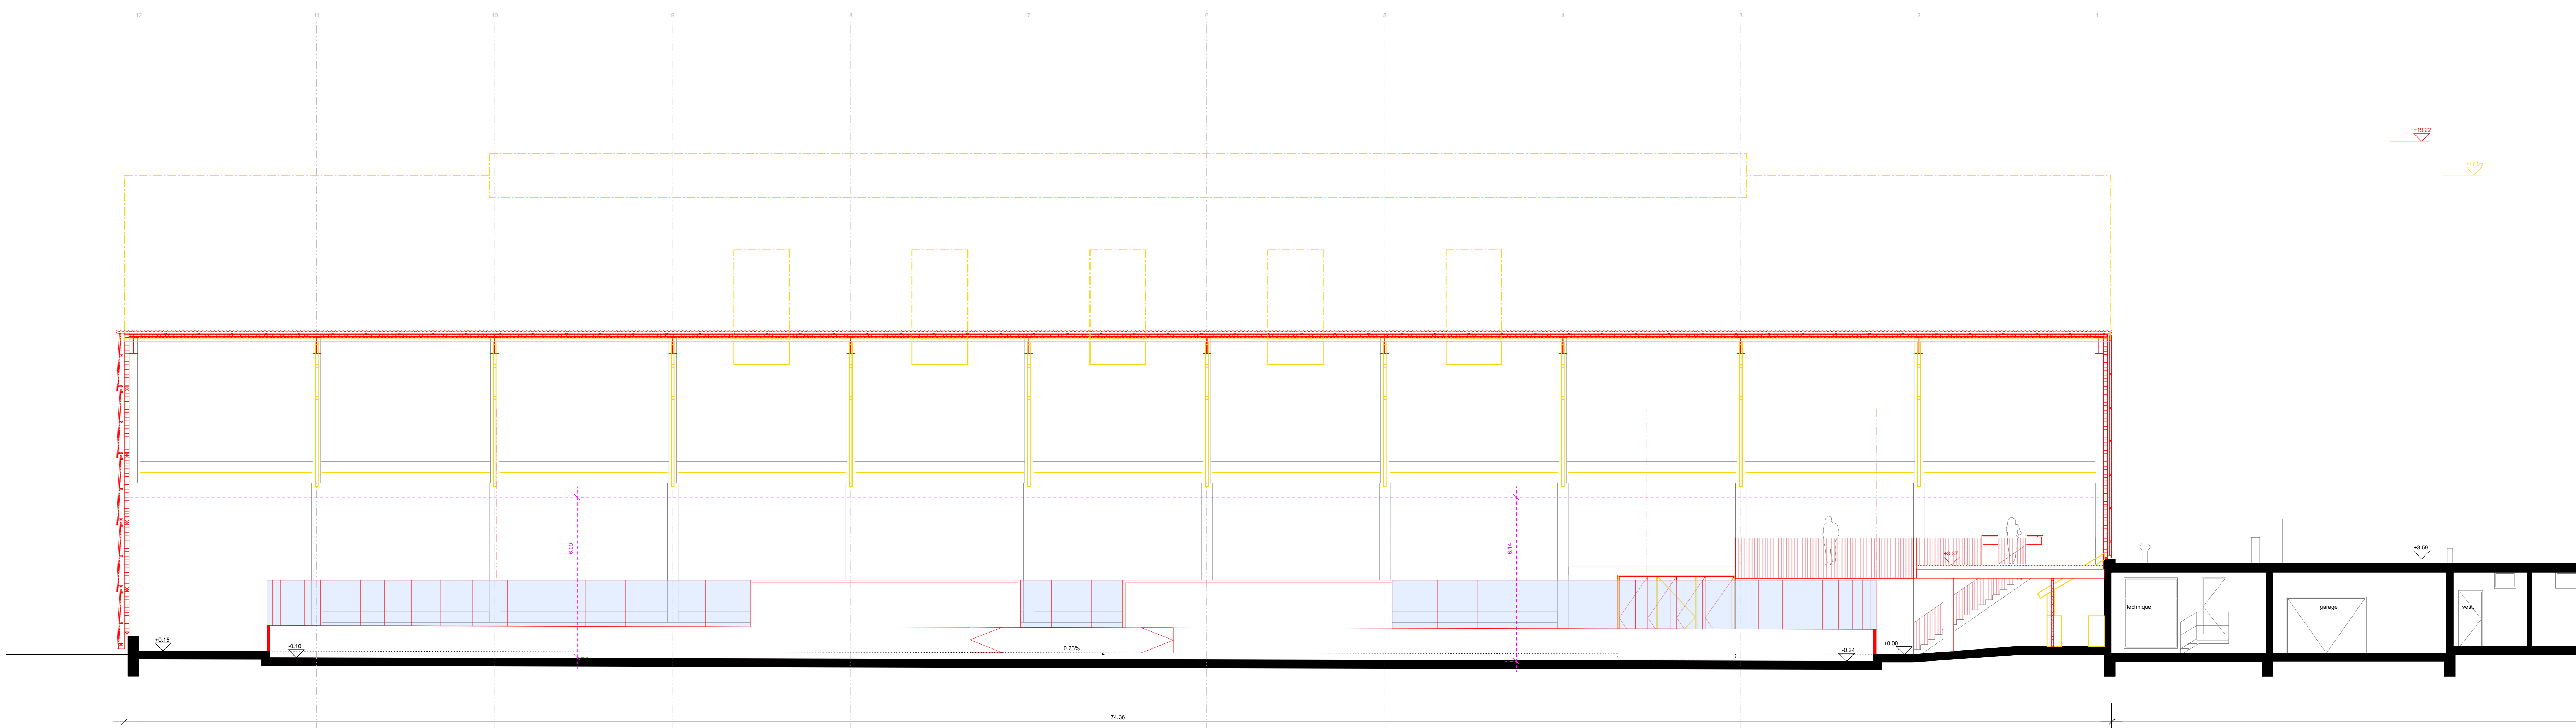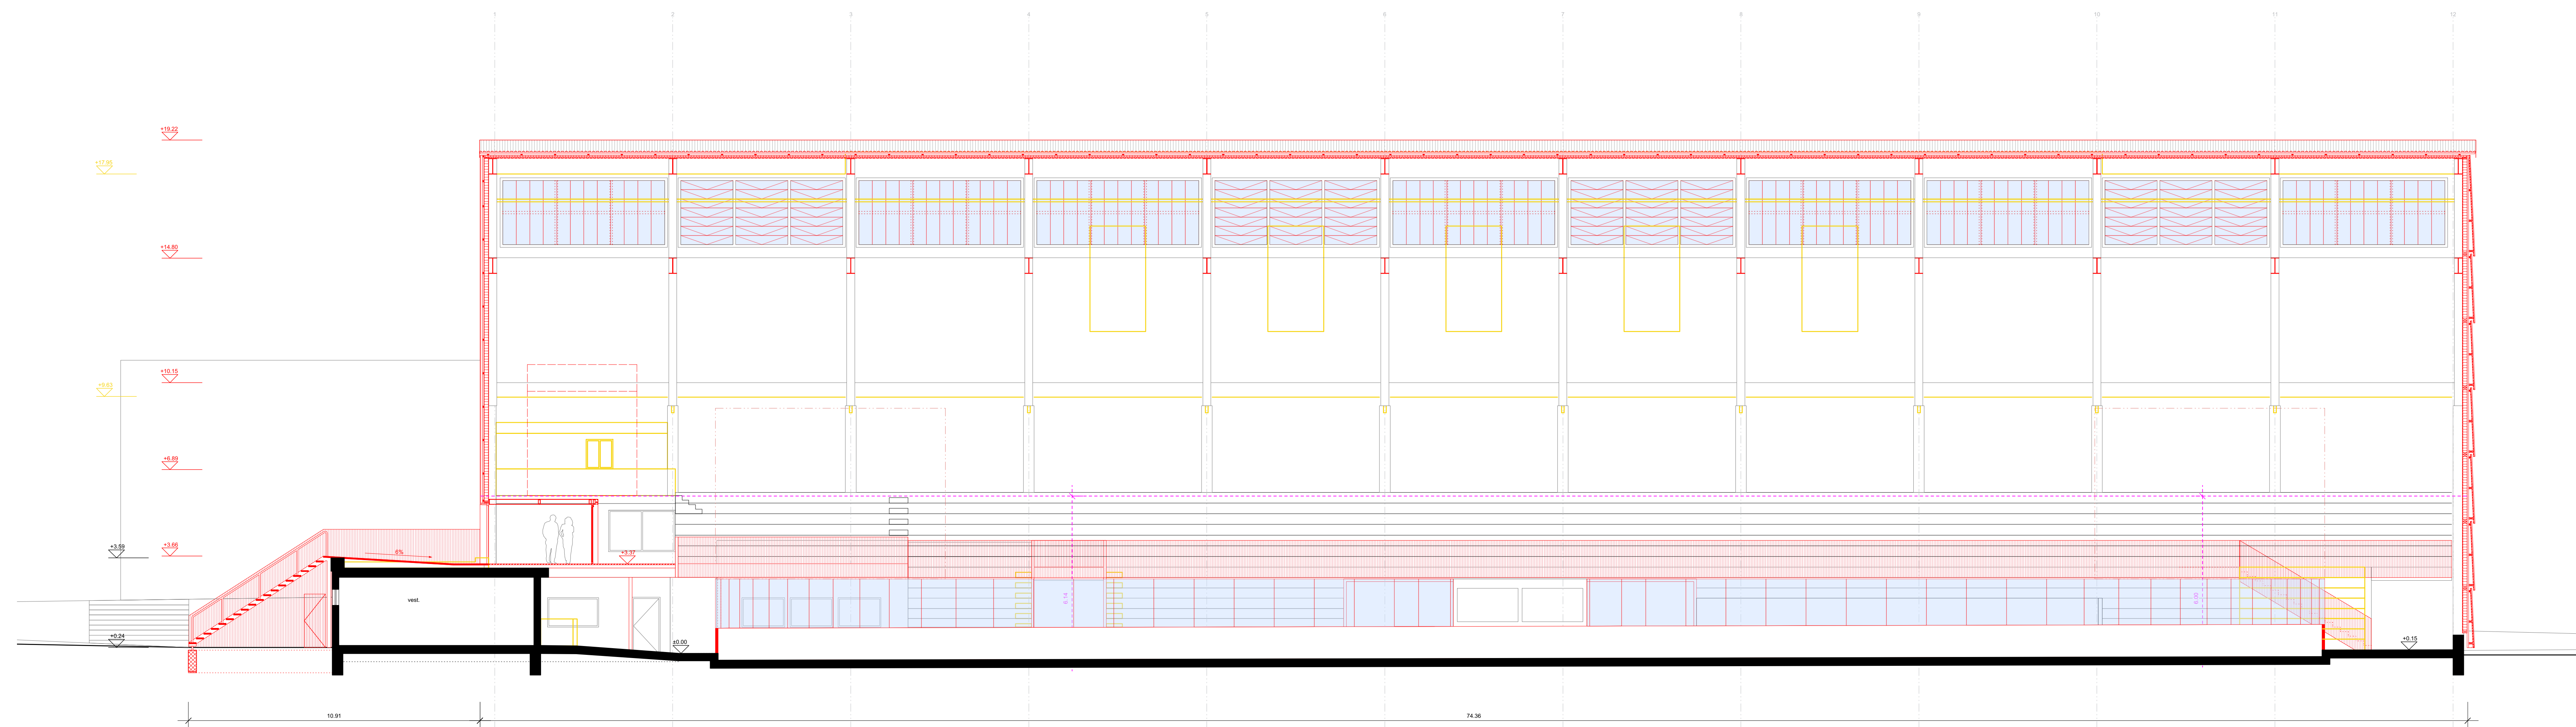



Légende:

-  existant
-  démolir
-  nouveau
-  rivière
-  zone verte
-  gravier / asphalté
-  bois
-  installation électrique

cotes du géomètre 2.08.16
 rayon de brassage $r = 4.57m$

Index		Beschreib		Datum	Gez.
A.		Facade,	largeur de portes	13.12.17	jk

L'entrepreneur est tenu de vérifier les cotes et rend la direction des travaux attentive aux erreurs éventuelles!

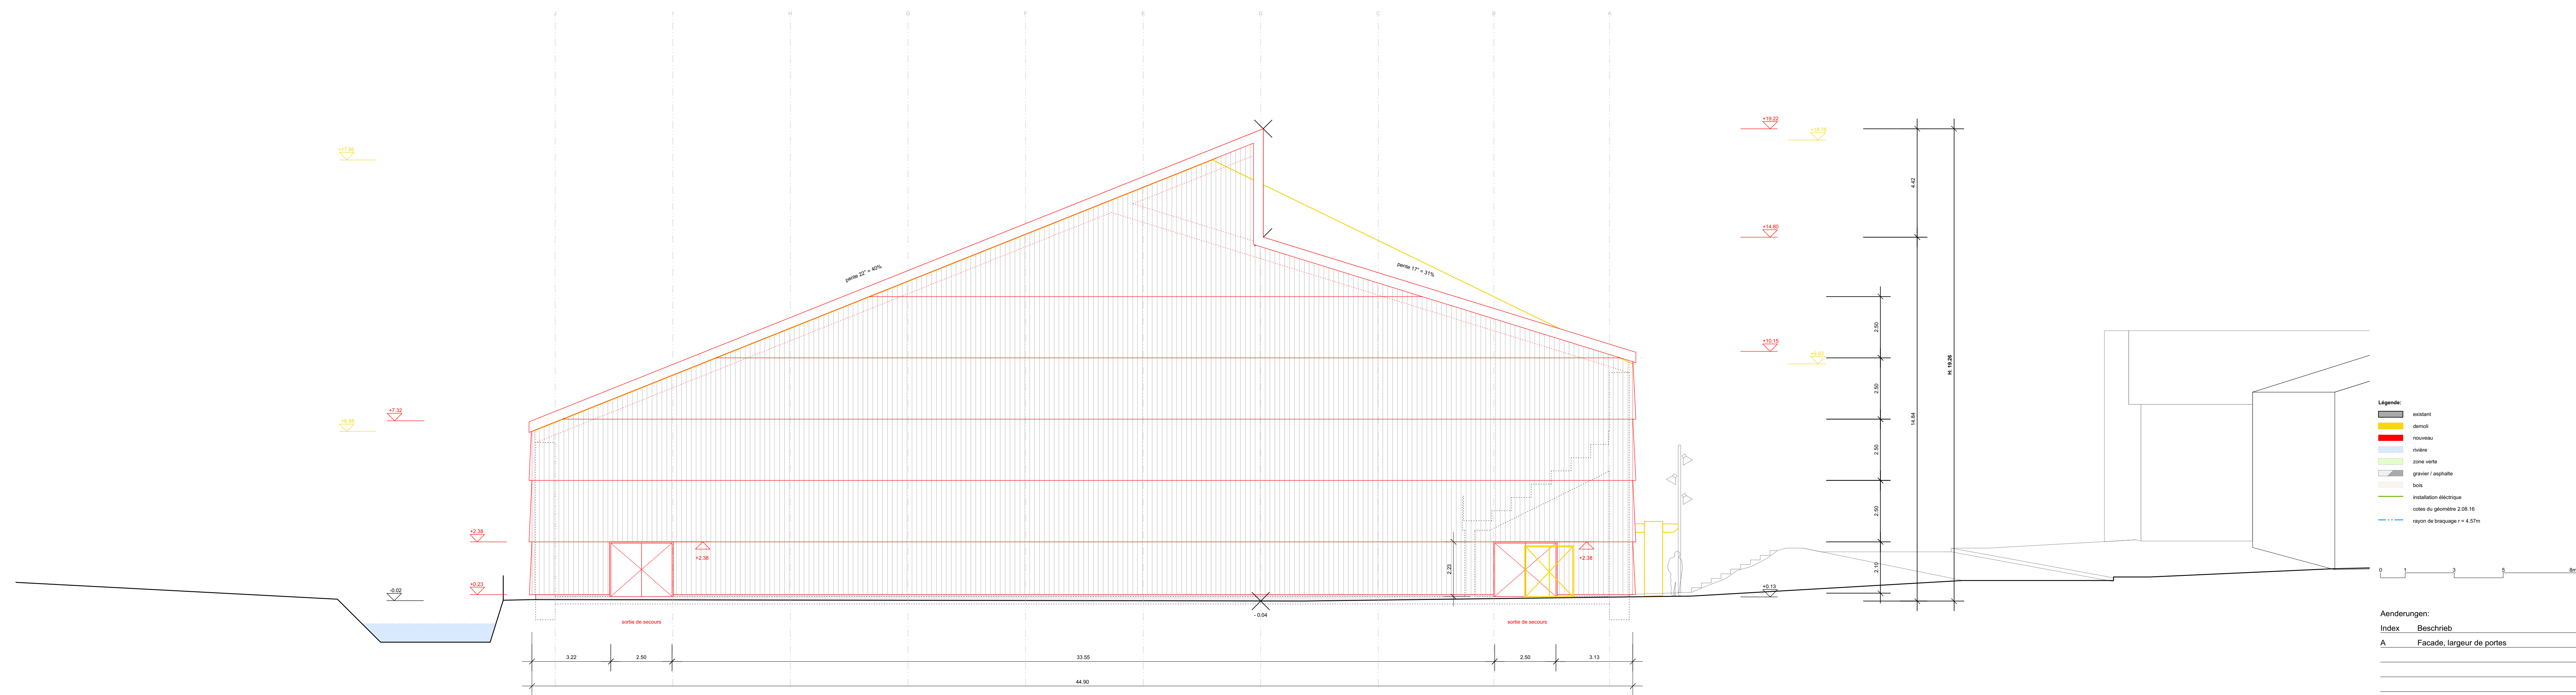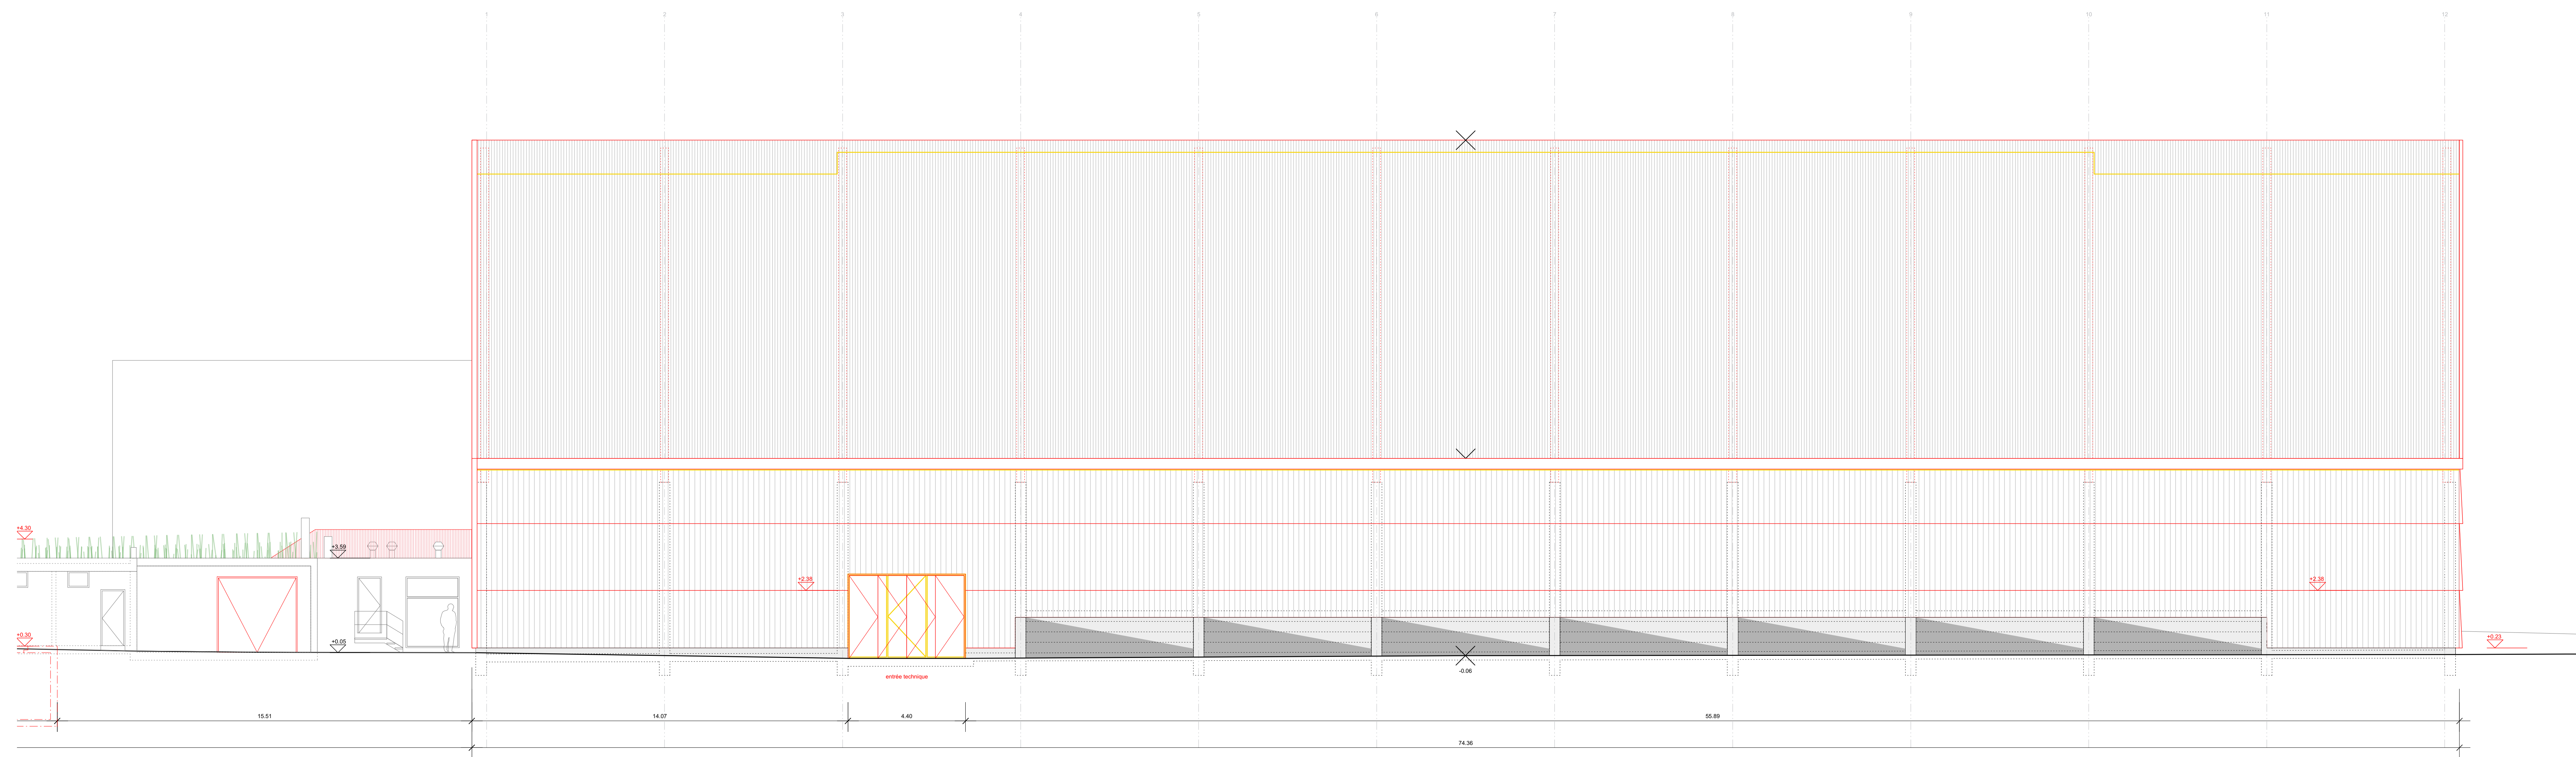

Légende:

-  existant
-  démolir
-  nouveau
-  rivière
-  zone verte
-  gravier / asphalte
-  bois
-  installation électrique
-  cotes du géomètre 2.08.16
-  rayon de bricolage r = 4.57m

Aenderungen:		Datum	Gez.
Index	Beschrieb		
A	Facade, largeur de portes	13.12.17	jk

L'entrepreneur est tenu de vérifier les cotes et rend la direction des travaux attentive aux erreurs éventuelles!

